




Plattegrond - verdeling spanten

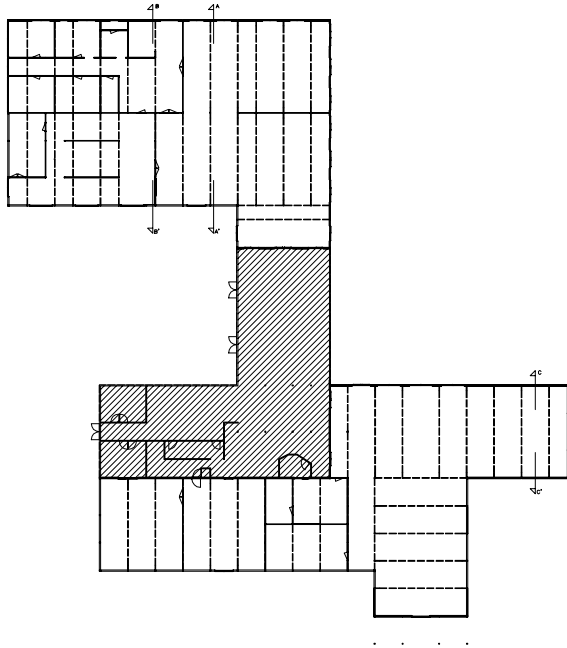

Plattegrond - afmetingen

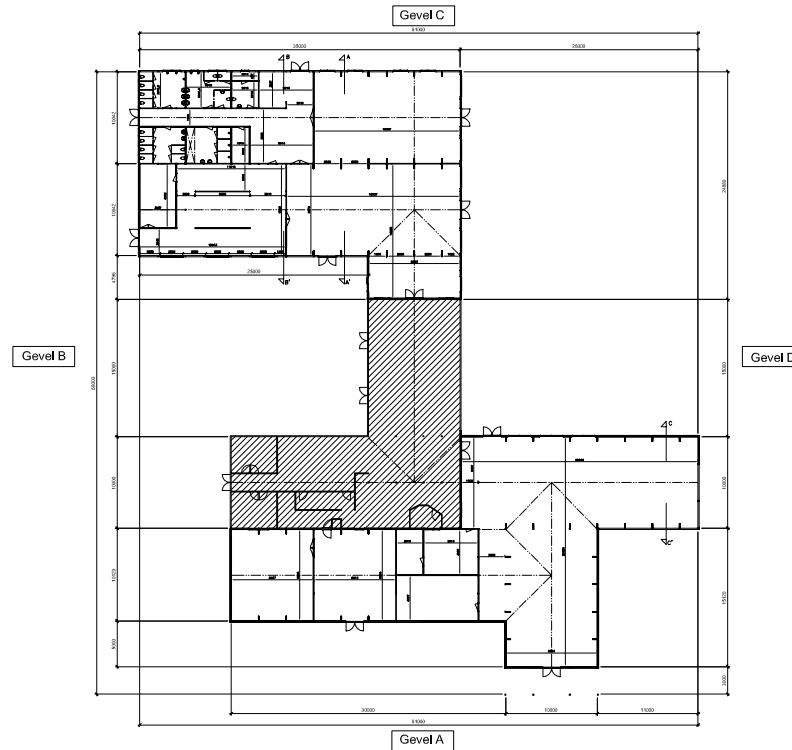


Plattegrond - Indeling

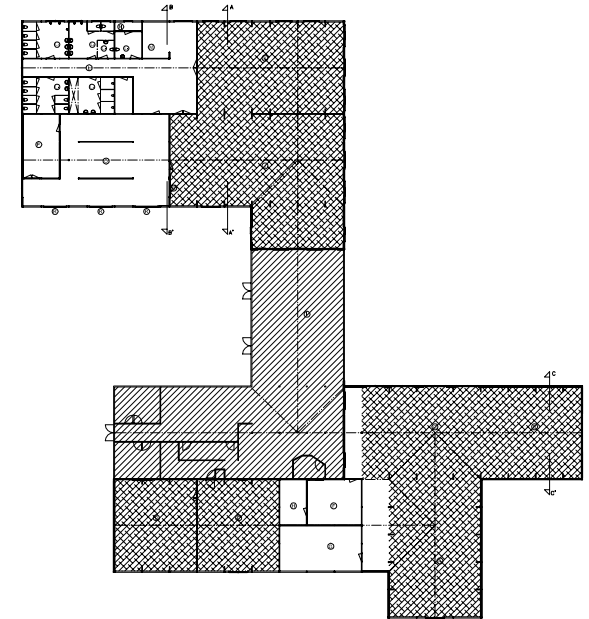


- Bestaand gebouw
- Schuin plafond

Entree	Zaal 3
Servicehal	Spelruimte
Centrale hal	Zaal 1
Kassa	Zaal 2
Opstapruimte 1	Garderobe
Kantoor	CV - Elektrische
Opstapruimte 2	Keuken
Kamers	Opstapruimte 3
Zaal 1	Nieuw
Zaal 2	


Doorsnede: A-A' : schaal 1/50

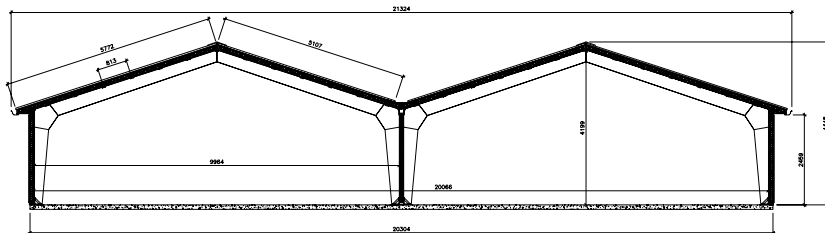

Doorsnede: B-B' : schaal 1/50

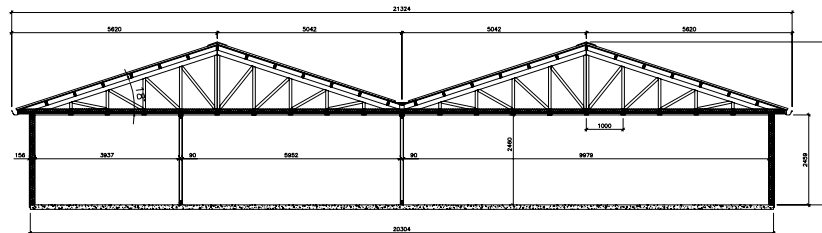

Doorsnede: C-C' : schaal 1/50

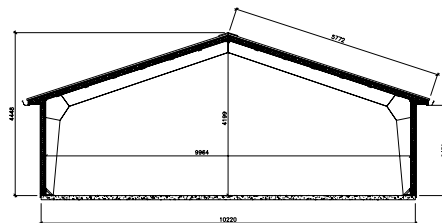

Buitenschichten:

- Buitenschichting: horizontaal vuren roeststaal (18mm)
- Spouw: 10mm gevuld met isolatieglaswol (100mm)
- Binnenbeurteilung: vuren roeststaal (18mm)
- Laag: multiplex (12mm) (opslag, lokaal en buiten)
- Opzetlaag (12,7mm) (centraal)
- Hier buitenbeurteilung: item als bestaand gebouw

Binnenschichten:

- Binnenschichting: vuren roeststaal (18mm)
- Laag: multiplex (12mm) (opslag, lokaal en buiten)
- Opzetlaag (12,7mm) (centraal)
- Spouw: 54 x 54

Ramen en deuren:

- Ramen: Dark red marokk of marokk
- Deuren: item als bestaand gebouw
- Afd.: standaard kunststof

Daarboven:

- Stalen verpakkingen MA B012 (item als bestaand gebouw)

Hahbo type: SUMO		schaal: 1/50
Zoo Parc Overboon		datum: 18/02/2008
Plattegronden - Doorsneden		afmetingen: /
		tekeningnummer: /
wv 07-036 II		