


Gevel C

Gevel B



Gevel D

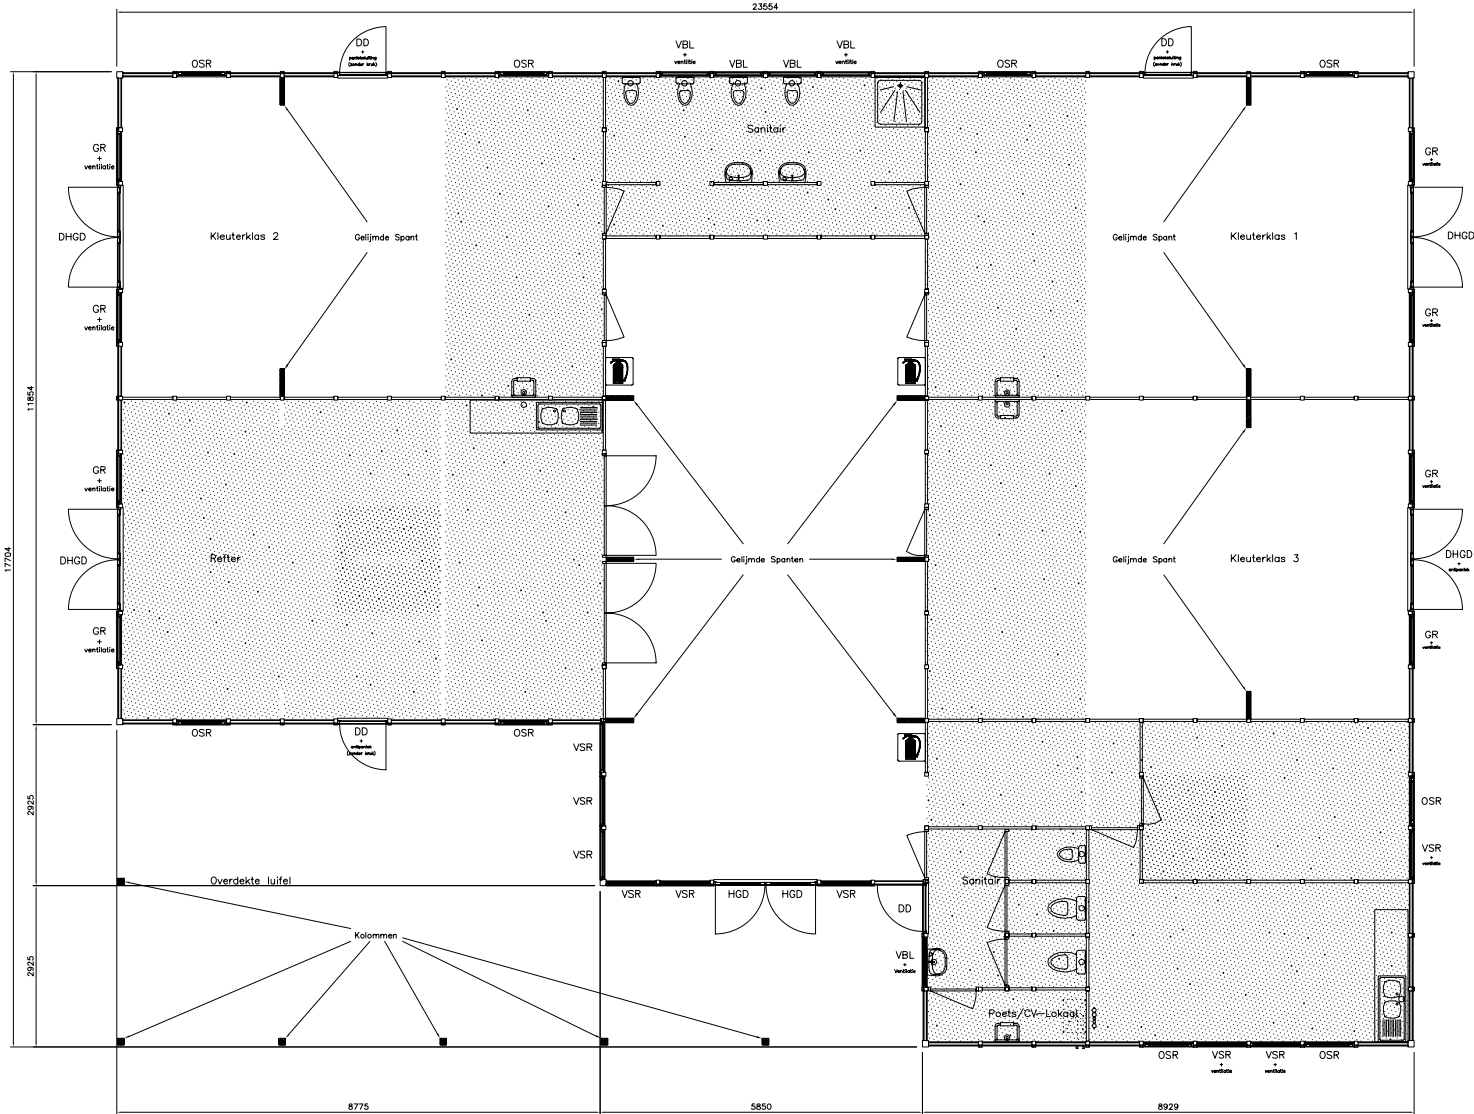


Gevel A


Horizontaal Plafond

Gemeenteschool Kruibeke Kleuterschool	
	school: /
	datum: 10/08/2006
	afm.: 6x18 + 6x 6x9
	tek. nr.: 06-011
Stokerijstraat 79, 2110 Wijhegem tel: 03/354.22.90, fax: 03/354.26.05	

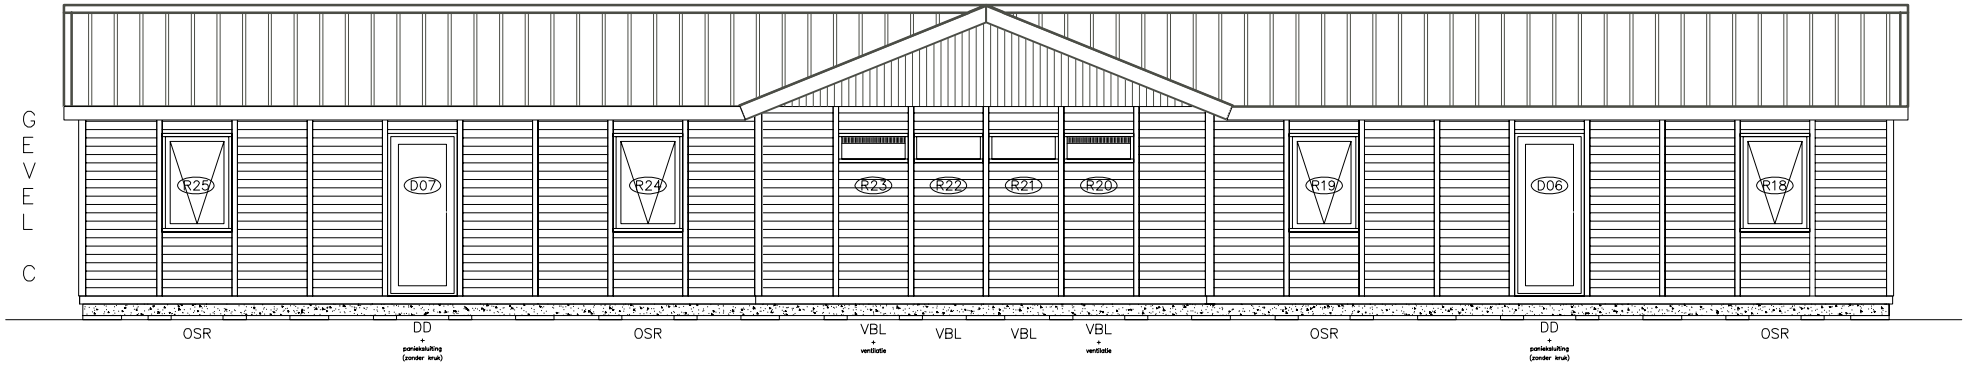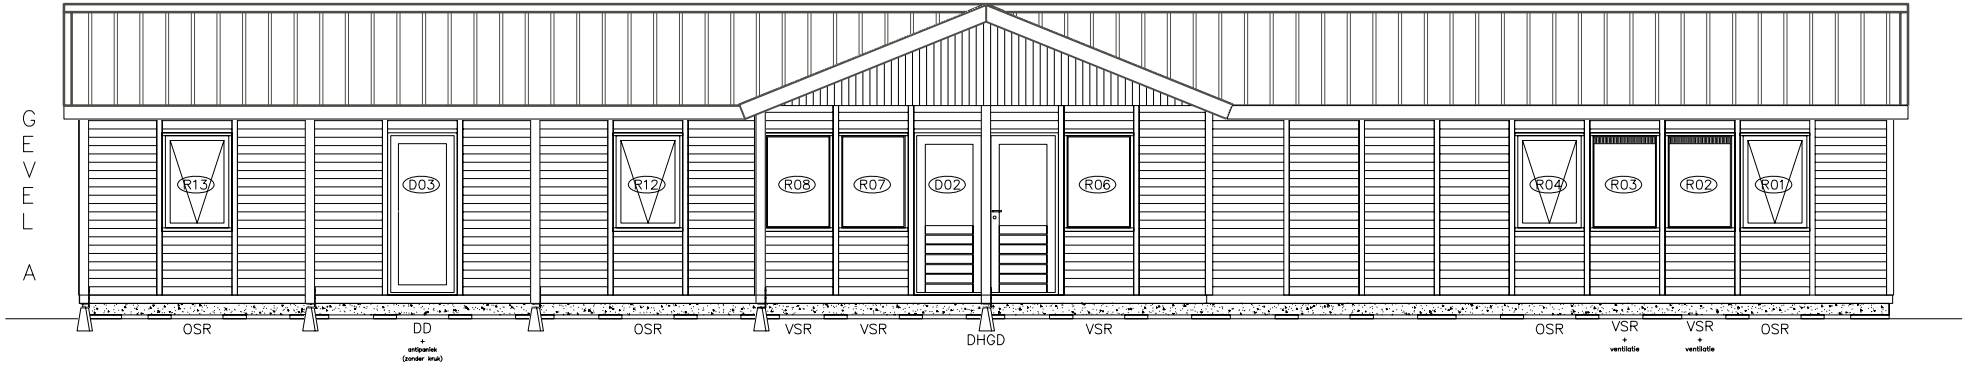

Gemeenteschool Kruibeke Kleuterschool	
ALRO 	schaal: /
	datum: 10/08/2006
	afm.: 6x18 + 6x 6x9
	tek. nr.: 06-011
Stokerijstraat 79, 2110 Wijhegem tel: 03/354.22.90, fax: 03/354.26.05	

G  
E  
V  
E  
L  
B

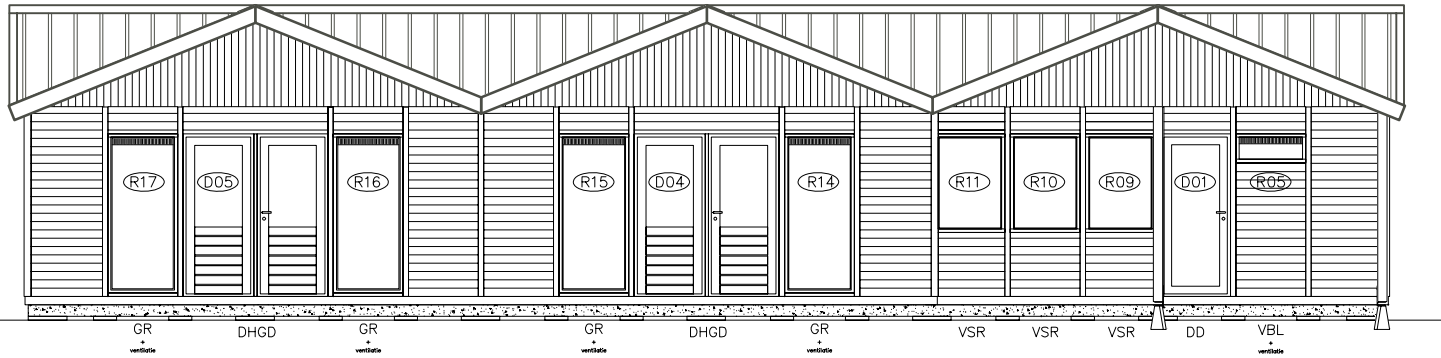

G  
E  
V  
E  
L  
D



Gemeenteschool Kruibeke  
Kleuterschool

ALRO		schaal: /
		datum: 10/08/2006
		afm.: 6x18 + 6x 6x9
		tek. nr.: 06-011

Stokerijstraat 79, 2110 Wijhegem  
tel: 03/354.22.90, fax: 03/354.26.05